


# 東急目黒線立体交差事業 概要図

## 平面図

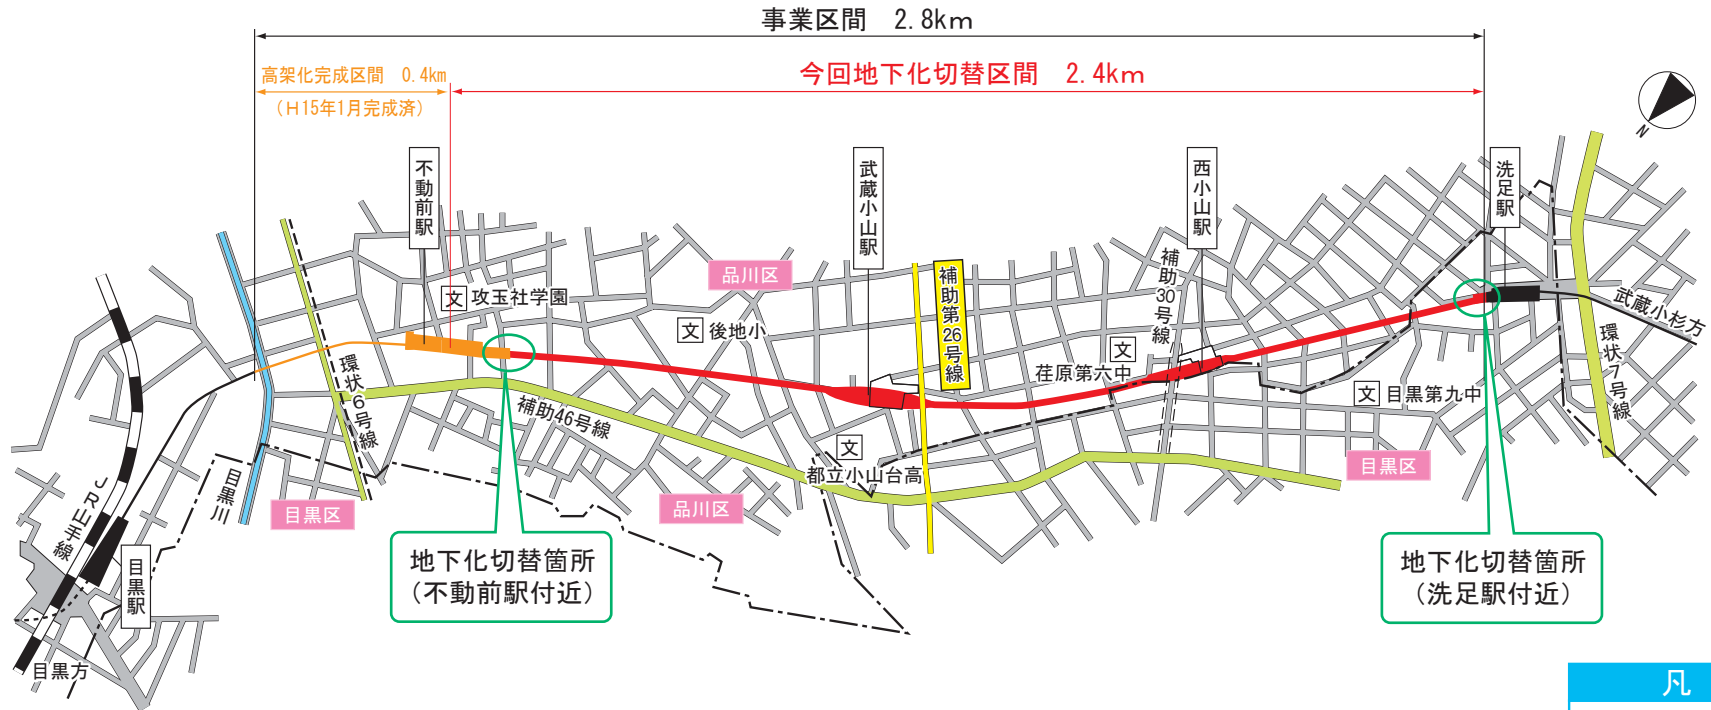

## 縦断図

